



**Casa Azul 1  
Casa Azul 2**

PROYECTO  
DIRECCION

Corculito Bacalar lote 17  
Zona Hotelera  
CP-77500, Cancun, Q.R., Mex.  
Tel. +521 998 890 2527

**NOTAS**

Sistema de 44 paneles Trina 545W  
2 inversores Fronius Primo 10kW  
2 series de 10 paneles conectados a 1 inversor Fronius Primo 10kW  
2 series de 12 paneles conectados a 1 inversor Fronius Primo 10kW

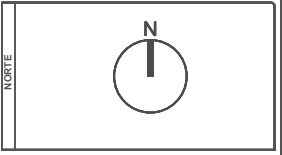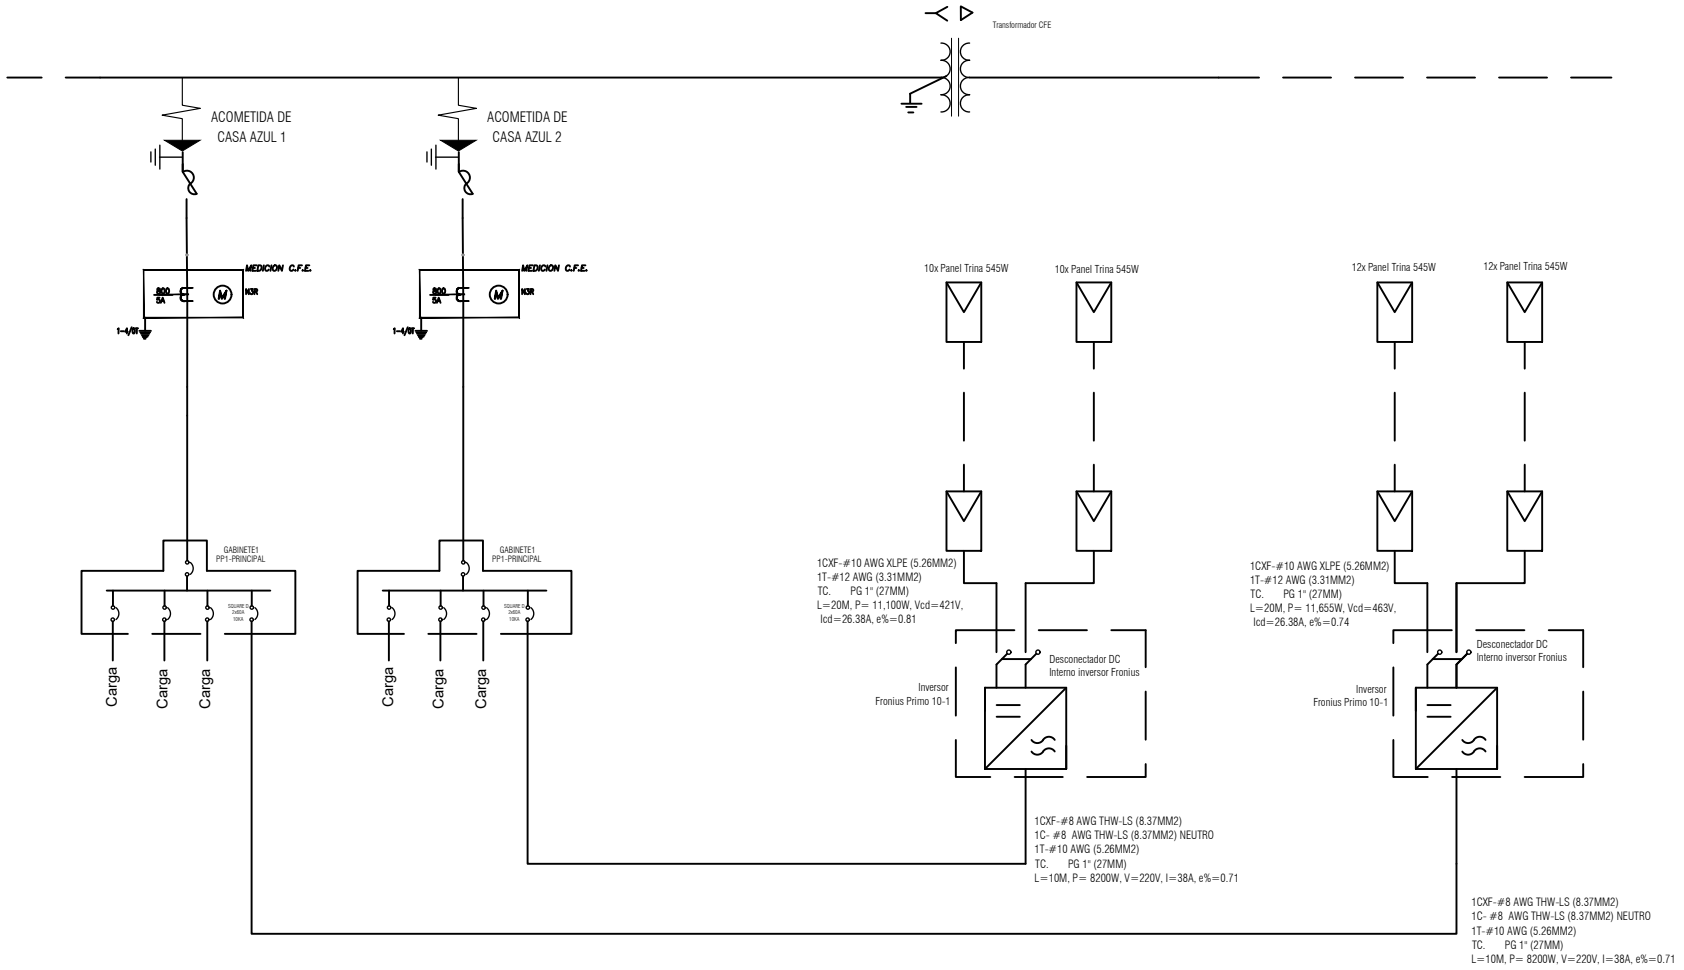

**DATOS PLANO**

**DIAGRAMA UNIFILAR**

TITULAR: ING. DANIEL MONTEMAYOR  
FECHA: 09/10/2023



TEL +52 (81) 5000 4518  
CONTACTO. hola@leafy.mx